

0211551

前	606	後	紙	地積測量図
地番	606-1	606-2		
土地の所在		名古屋市中村区名駅南三丁目		

面積計算

① 606-1

$$277.07 - 137.713362 = 139.356638$$

② 606-2

$$17.561 \times (7.842 + 7.842) \times \frac{1}{2} = 137.713362$$


地積

① 606-1 139.35 m²

② 606-2 137.71 m²

道 路

木杭 刻印

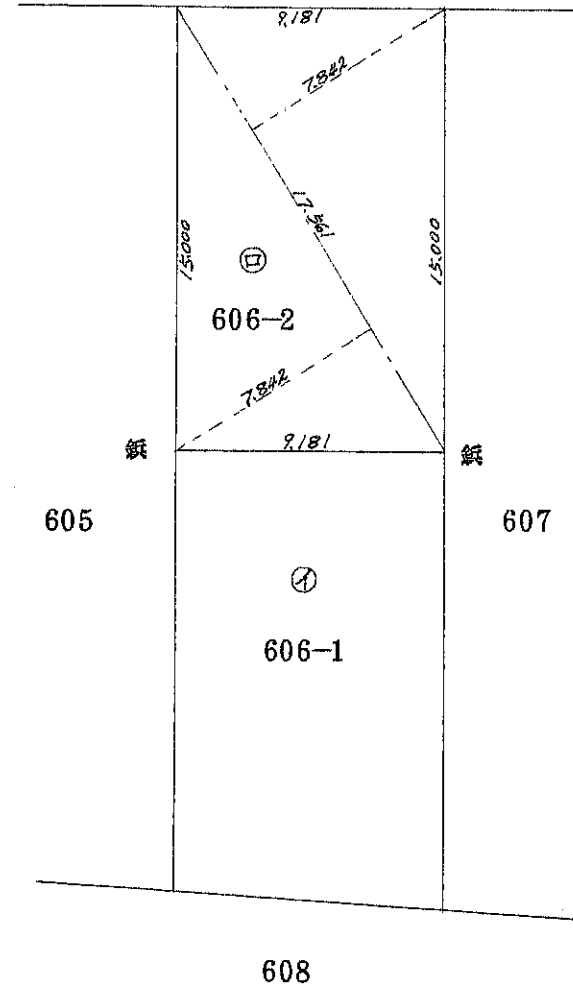

559-5.12

単位 M

作製者	名古屋市中村区名駅南三丁目6番7号 土地家屋調査士 高木貞治	申請人	高木茂光	縮尺	1/500
	(昭和59年5月8日作製)				