


地番	A-1	地積測量図
土地の所在	愛知県東郷町大字春木字白土	

座標求積表

地番 点名	A-1		$X_{n+1} - X_{n-1}$	$Y_n (X_{n+1} - X_{n-1})$
R7	192.629	234.693	10.539	2473.429527
C3	196.605	223.643	2.994	669.587142
C4	195.623	221.344	-5.985	-1324.743840
K1	190.620	219.121	-9.557	-2094.139397
K2	186.066	231.777	2.009	465.639993
倍面積				189.773425
面積				94.8867125
地積				94.88 m ²

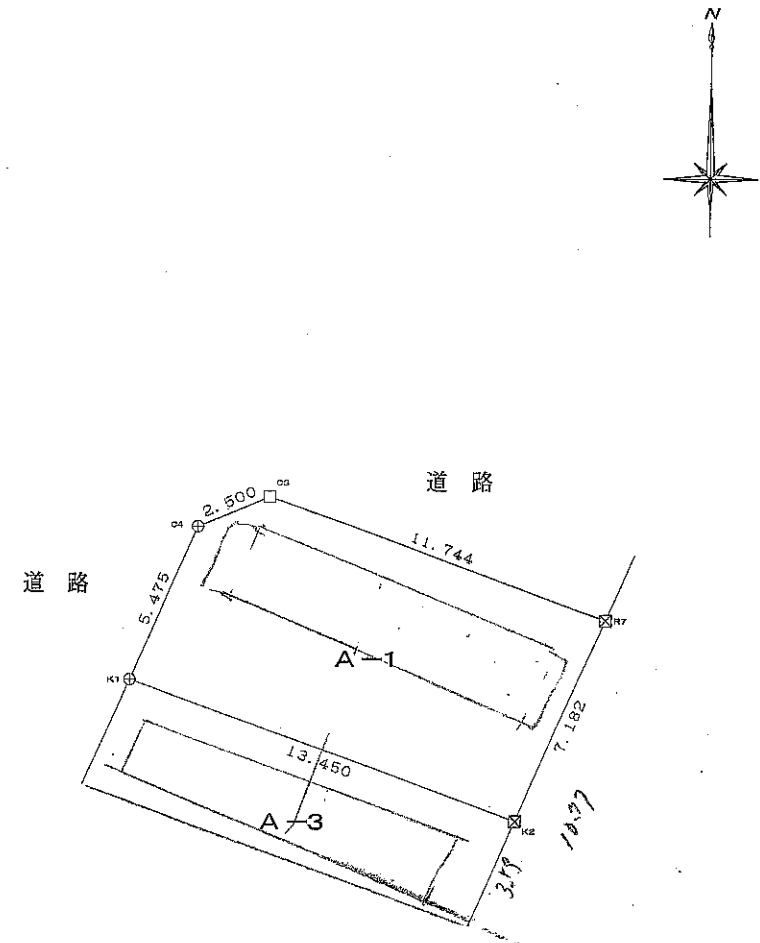

境界点	境界標の種類
⊕	コンクリート杭
⊗	プラスチック杭
□	金属標
⊕	金属釘

作製者	愛知県東郷町春木台三丁目9番地27	申請人	縮尺	1/250
	土地家屋調査士 青山成行 (平成15年10月21日作成)			